

COMMUNE DE SAUVETERRE DE GUYENNE

Lieu-dit : « Mont Saint Fort »

Section ZN

PROJET DE CESSION PARTIELLE DE CHEMIN RURAL



Projet de cession

S = 210 m² environ

Plan de situation
Plan parcellaire

Fait à BRANNE
Le 21 Avril 2015



EURL François BOYÉ

Géomètre-Expert
Expert foncier


Expert près la Cour d'Appel de Bordeaux

Bureau principal : 11, Route de Guillac - BP. 62 - 33420 BRANNE - ☎ : 05.57.84.67.99 – Fax 05 57 74 96 51

Bureau secondaire : 4, Rue Ancienne Forge - 33133 GALGON - ☎ : 05.57.84.35.08

email : contact@boyegeometre.fr

site : www.boyegeometre.fr

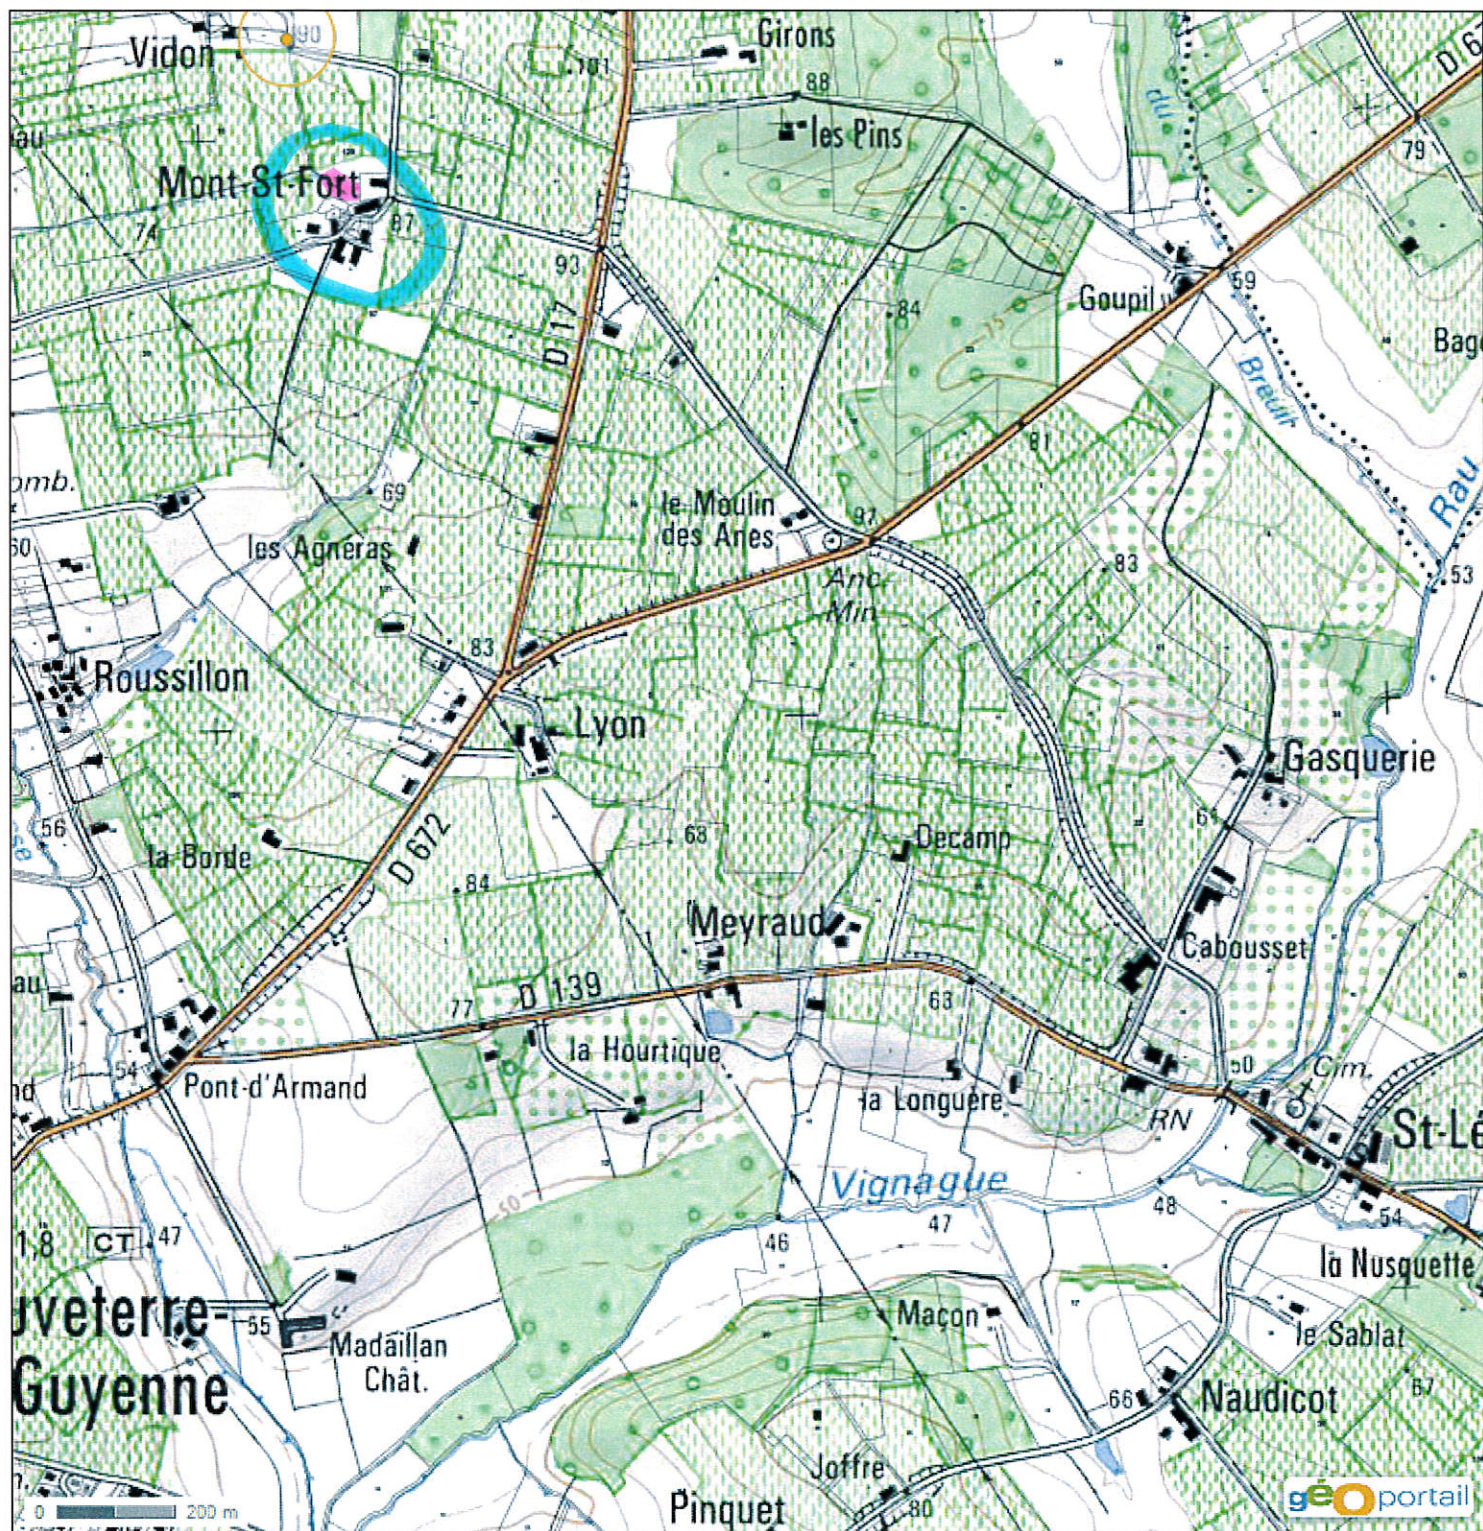

Département :
GIRONDE

Commune :
SAUVETERRE-DE-GUYENNE

DIRECTION GÉNÉRALE DES FINANCES PUBLIQUES

EXTRAIT DU PLAN CADASTRAL

Section : ZN
Feuille : 000 ZN 01

Échelle d'origine : 1/2000
Échelle d'édition : 1/1000

Date d'édition : 22/04/2015
(fuseau horaire de Paris)

Coordonnées en projection : RGF93CC45
©2014 Ministère des Finances et des
Comptes publics



Le plan visualisé sur cet extrait est géré
par le centre des impôts foncier suivant :
LA REOLE
Service du Cadastre 10 PLACE ALBERT
RIGOLET 33190
33190 LA REOLE
tél. 05 56 61 59 74 -fax 05 56 61 59 70
cdif.la-reole@dgfip.finances.gouv.fr

Cet extrait de plan vous est délivré par :

cadastre.gouv.fr

