

COMMUNE DE SAUVETERRE DE GUYENNE

Lieu-dit : « Roussillon »

Section ZN

PROJET DE CESSION PARTIELLE DE CHEMIN RURAL



Projet de cession

S = 64 m² environ

Plan de situation
Plan parcellaire




Fait à BRANNE
Le 21 Avril 2015

EURL François BOYÉ

Géomètre-Expert
Expert foncier
Expert près la Cour d'Appel de Bordeaux

Bureau principal : 11, Route de Guillac - BP. 62 - 33420 BRANNE - ☎ : 05.57.84.67.99 – Fax 05 57 74 96 51
Bureau secondaire : 4, Rue Ancienne Forge - 33133 GALGON - ☎ : 05.57.84.35.08
email : contact@boyegeometre.fr site : www.boyegeometre.fr

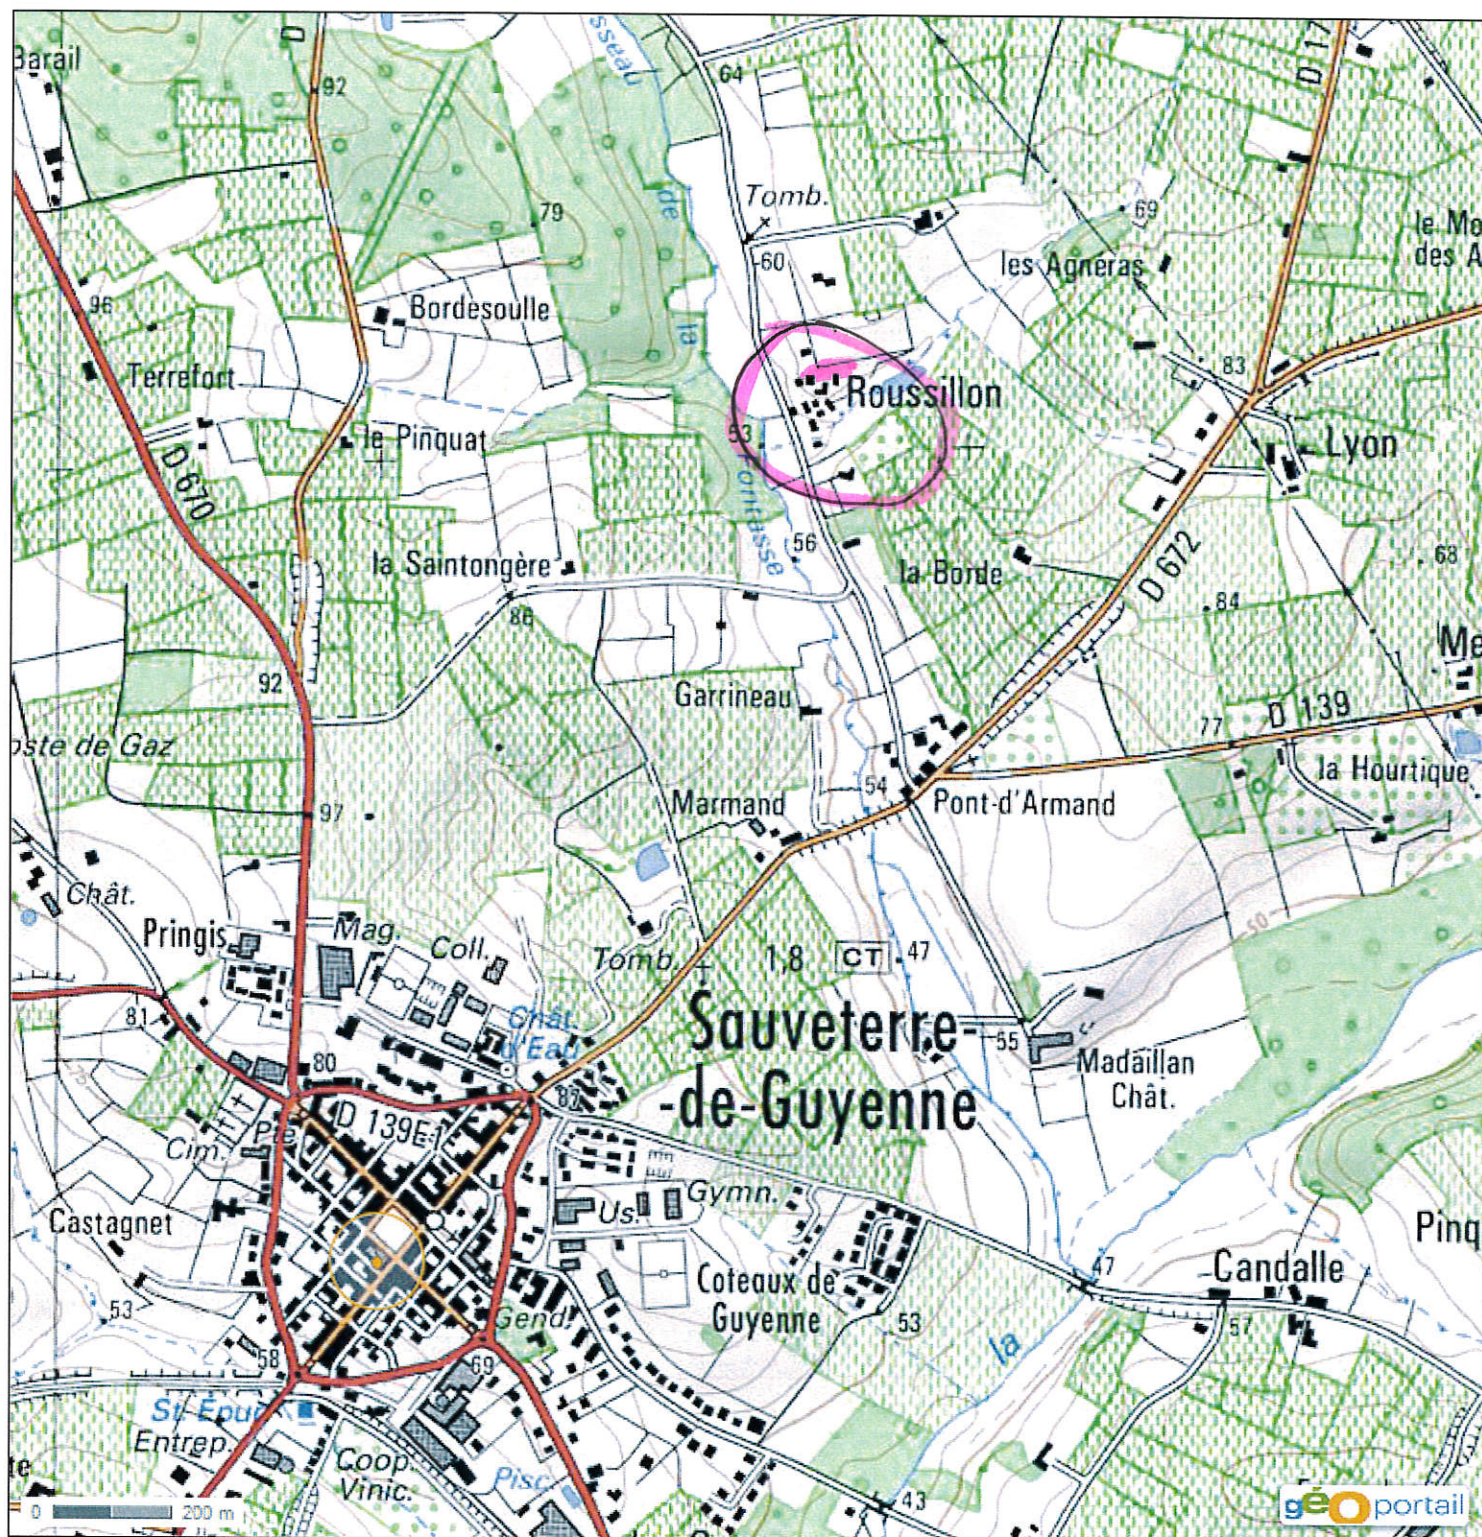

Département :
GIRONDE

Commune :
SAUVETERRE-DE-GUYENNE

Section : ZN
Feuille : 000 ZN 01

Échelle d'origine : 1/2000
Échelle d'édition : 1/500

Date d'édition : 21/04/2015
(fuseau horaire de Paris)

Coordonnées en projection : RGF93CC45
©2014 Ministère des Finances et des
Comptes publics

DIRECTION GÉNÉRALE DES FINANCES PUBLIQUES

EXTRAIT DU PLAN CADASTRAL



Le plan visualisé sur cet extrait est géré
par le centre des impôts foncier suivant :
LA REOLE
Service du Cadastre 10 PLACE ALBERT
RIGOULET 33190
33190 LA REOLE
tél. 05 56 61 59 74 -fax 05 56 61 59 70
cdif.la-reole@dgfip.finances.gouv.fr

Cet extrait de plan vous est délivré par :

cadastre.gouv.fr

