

COMMUNE DE SAUVETERRE DE GUYENNE

Lieu-dit : « Le Bourg de Saint Léger Sud »

Section ZW

PROJET DE CESSION PARTIELLE DE CHEMIN RURAL



Projet de cession

S = 124 m² environ

Plan de situation
Plan parcellaire



Fait à BRANNE
Le 21 Avril 2015

EURL François BOYÉ

Géomètre-Expert

Expert foncier


Expert près la Cour d'Appel de Bordeaux

Bureau principal : 11, Route de Guillac - BP. 62 - 33420 BRANNE - ☎ : 05.57.84.67.99 – Fax 05 57 74 96 51

Bureau secondaire : 4, Rue Ancienne Forge - 33133 GALGON - ☎ : 05.57.84.35.08

email : contact@boyegeometre.fr

site : www.boyegeometre.fr

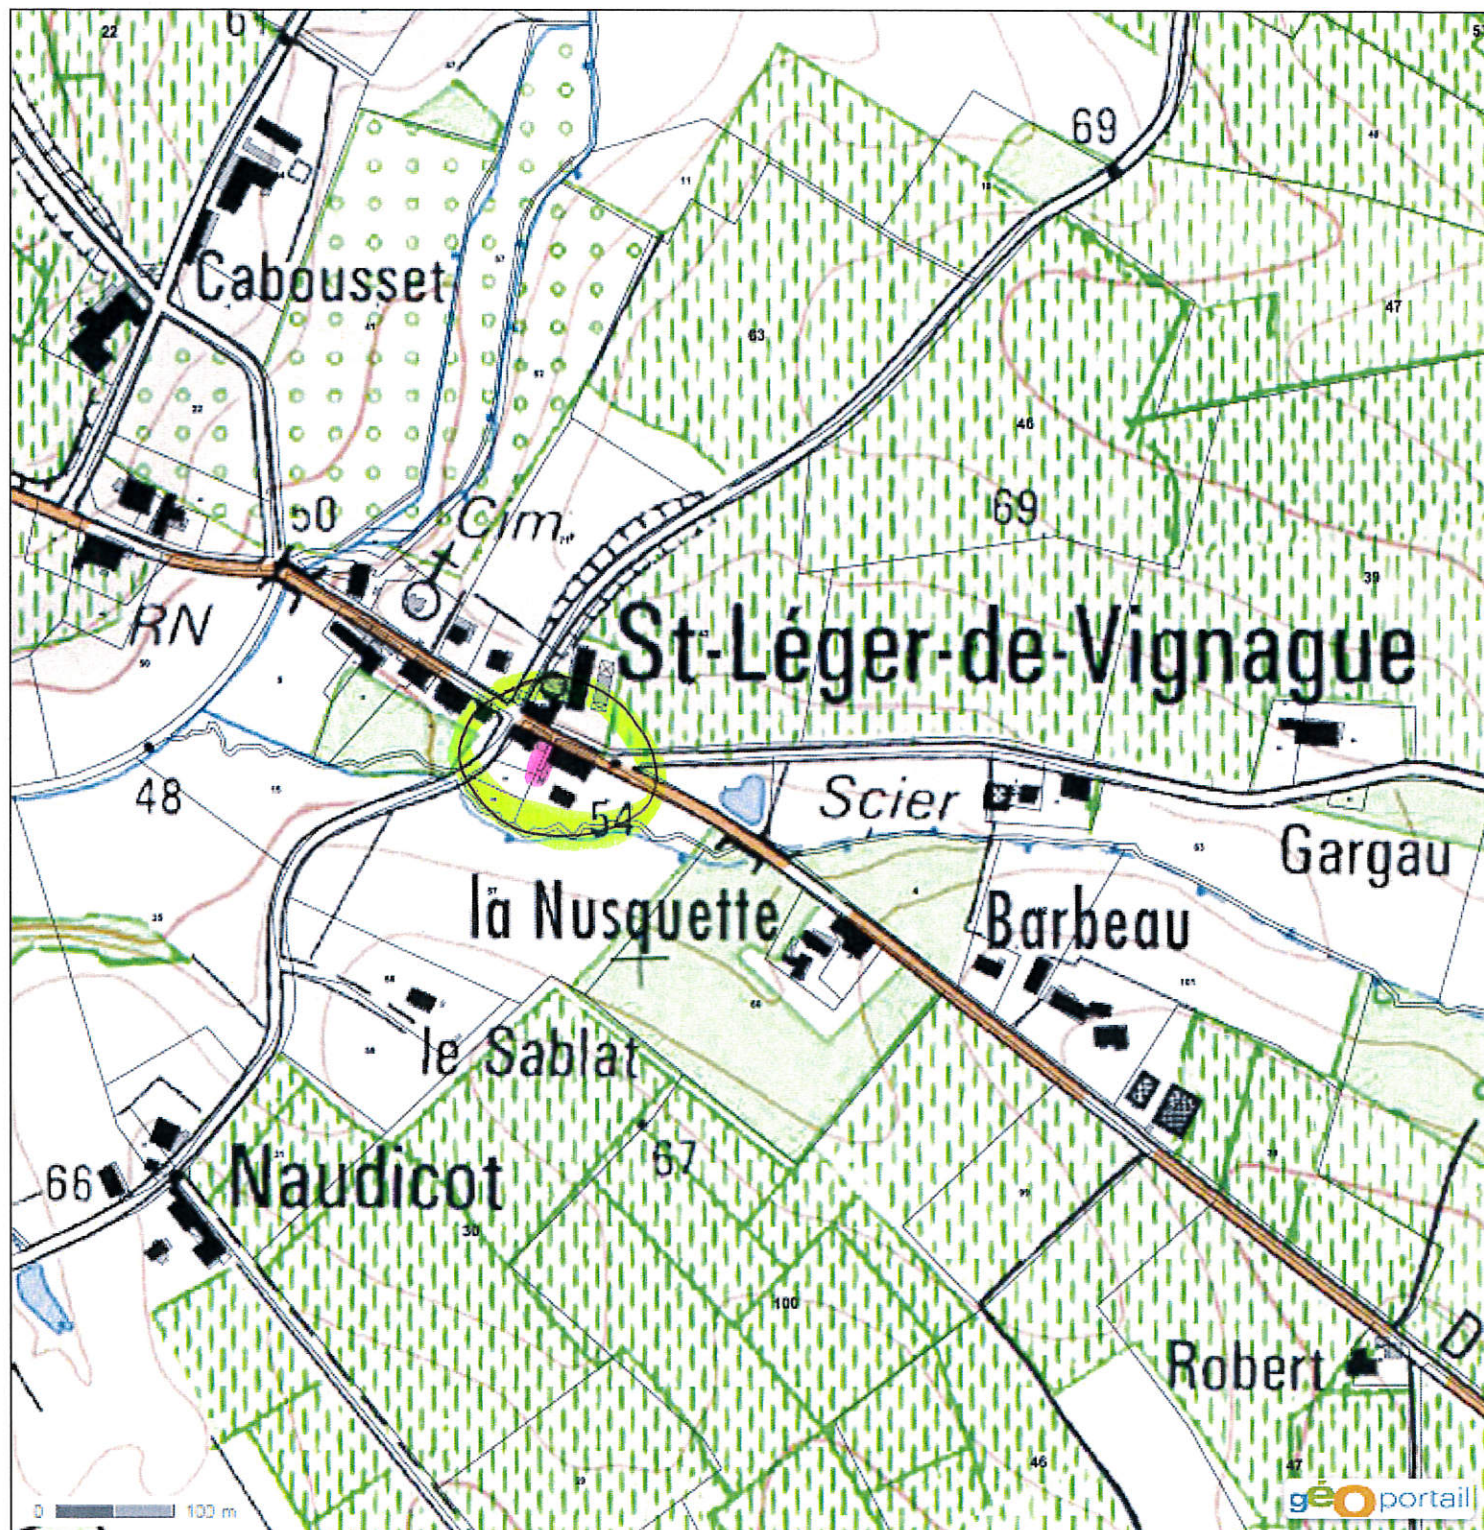

Département :
GIRONDE

Commune :
SAUVETERRE-DE-GUYENNE

Section : ZW
Feuille : 000 ZW 01

Échelle d'origine : 1/2000
Échelle d'édition : 1/1000

Date d'édition : 20/04/2015
(fuseau horaire de Paris)

Coordonnées en projection : RGF93CC45
©2014 Ministère des Finances et des
Comptes publics

DIRECTION GÉNÉRALE DES FINANCES PUBLIQUES

EXTRAIT DU PLAN CADASTRAL



Le plan visualisé sur cet extrait est géré
par le centre des impôts foncier suivant :
LA REOLE
Service du Cadastre 10 PLACE ALBERT
RIGOLET 33190
33190 LA REOLE
tél. 05 56 61 59 74 - fax 05 56 61 59 70
cdif.la-reole@dgfip.finances.gouv.fr

Cet extrait de plan vous est délivré par :

cadastre.gouv.fr

