


PROJET de REALISATION d'un POLE CULTUREL
par la REHABILITATION d'un IMMEUBLE EXISTANT
"Garage Chauvet" en EXTENSION de la SALLE SAINT ROMAIN
à rue Saint Romain - 33540 SAUVETERRE DE GUYENNE

PLAN SOUS-SOL PROJET
MODIFICATIF DU 23/02/17 - ECHELLE 1/50

PROPRIETE
VOISINE

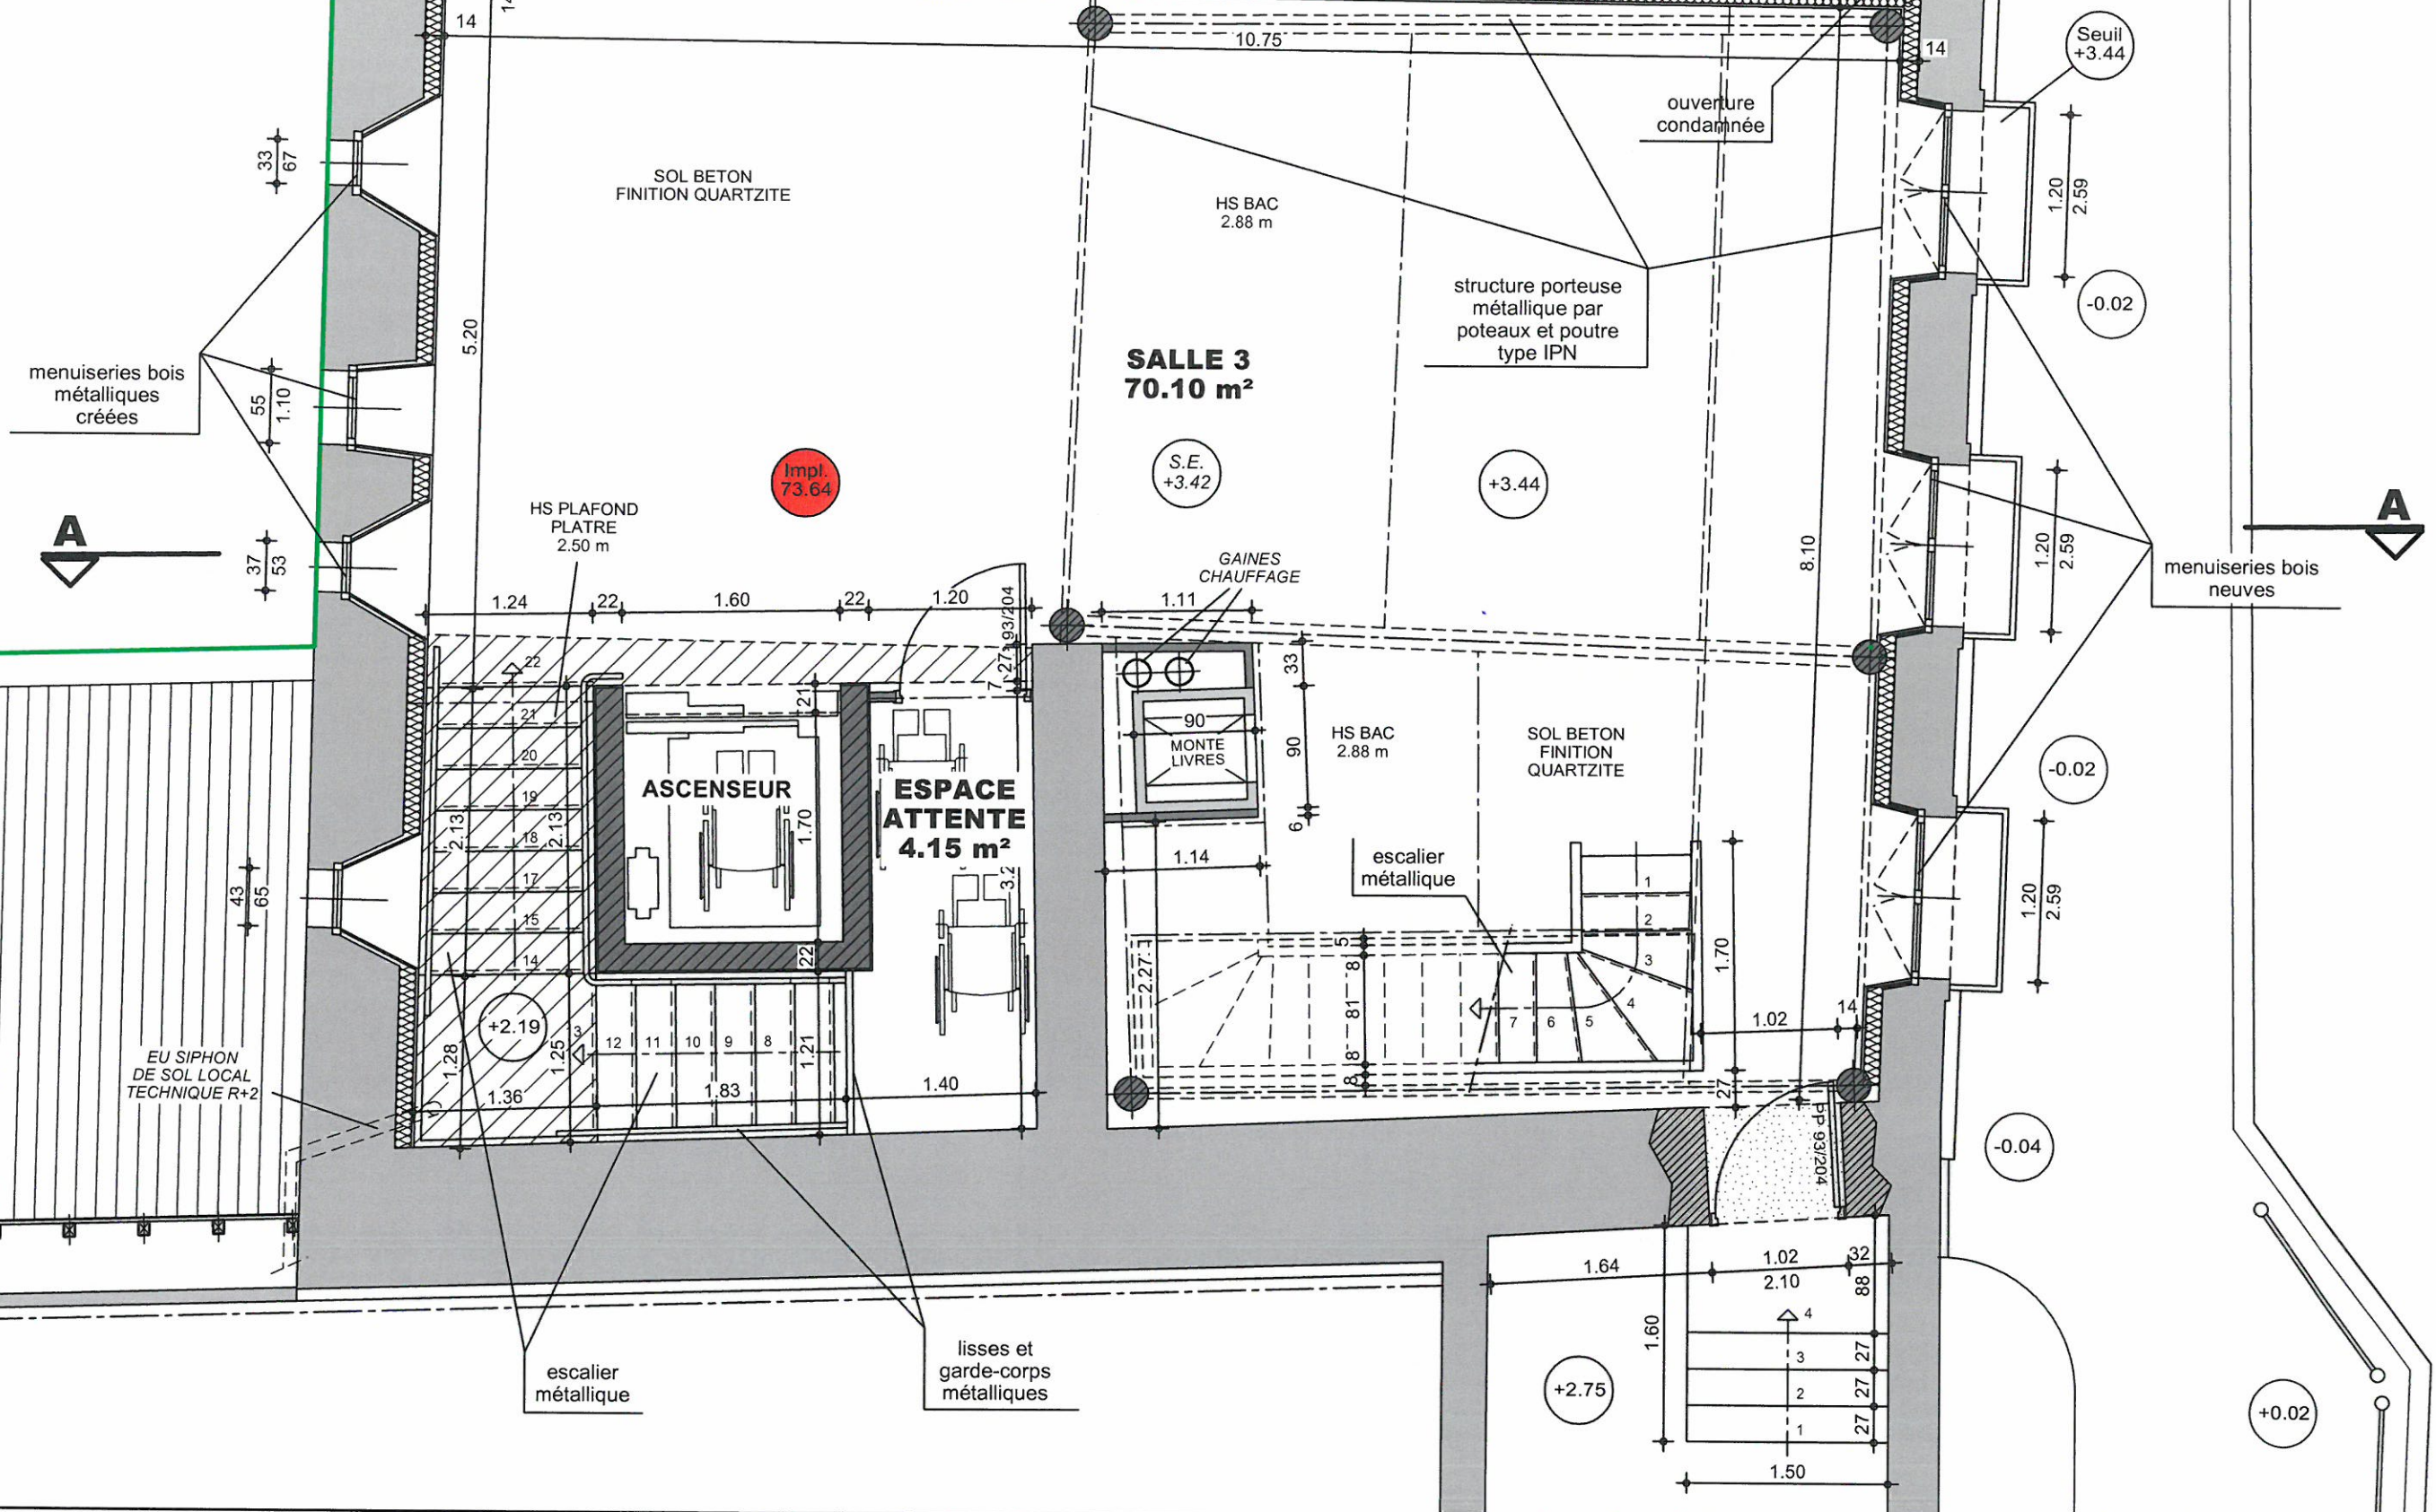

PROJET de REALISATION d'un POLE CULTUREL
par la REHABILITATION d'un IMMEUBLE EXISTANT
"Garage Chauvet" en EXTENSION de la SALLE SAINT ROMAIN
à rue Saint Romain - 33540 SAUVETERRE DE GUYENNE

PLAN ETAGE 1 PROJET
MODIFICATIF DU 23/02/17 - ECHELLE 1/50

