

PLAN DE ZONAGE DES OUVRAGES DE TRANSPORT DE GAZ NATUREL


Echelle : 1/25000

Commune :

SAUVETERRE-DE-GUYENNE

Code INSEE : 33506

Edition : 09/2008

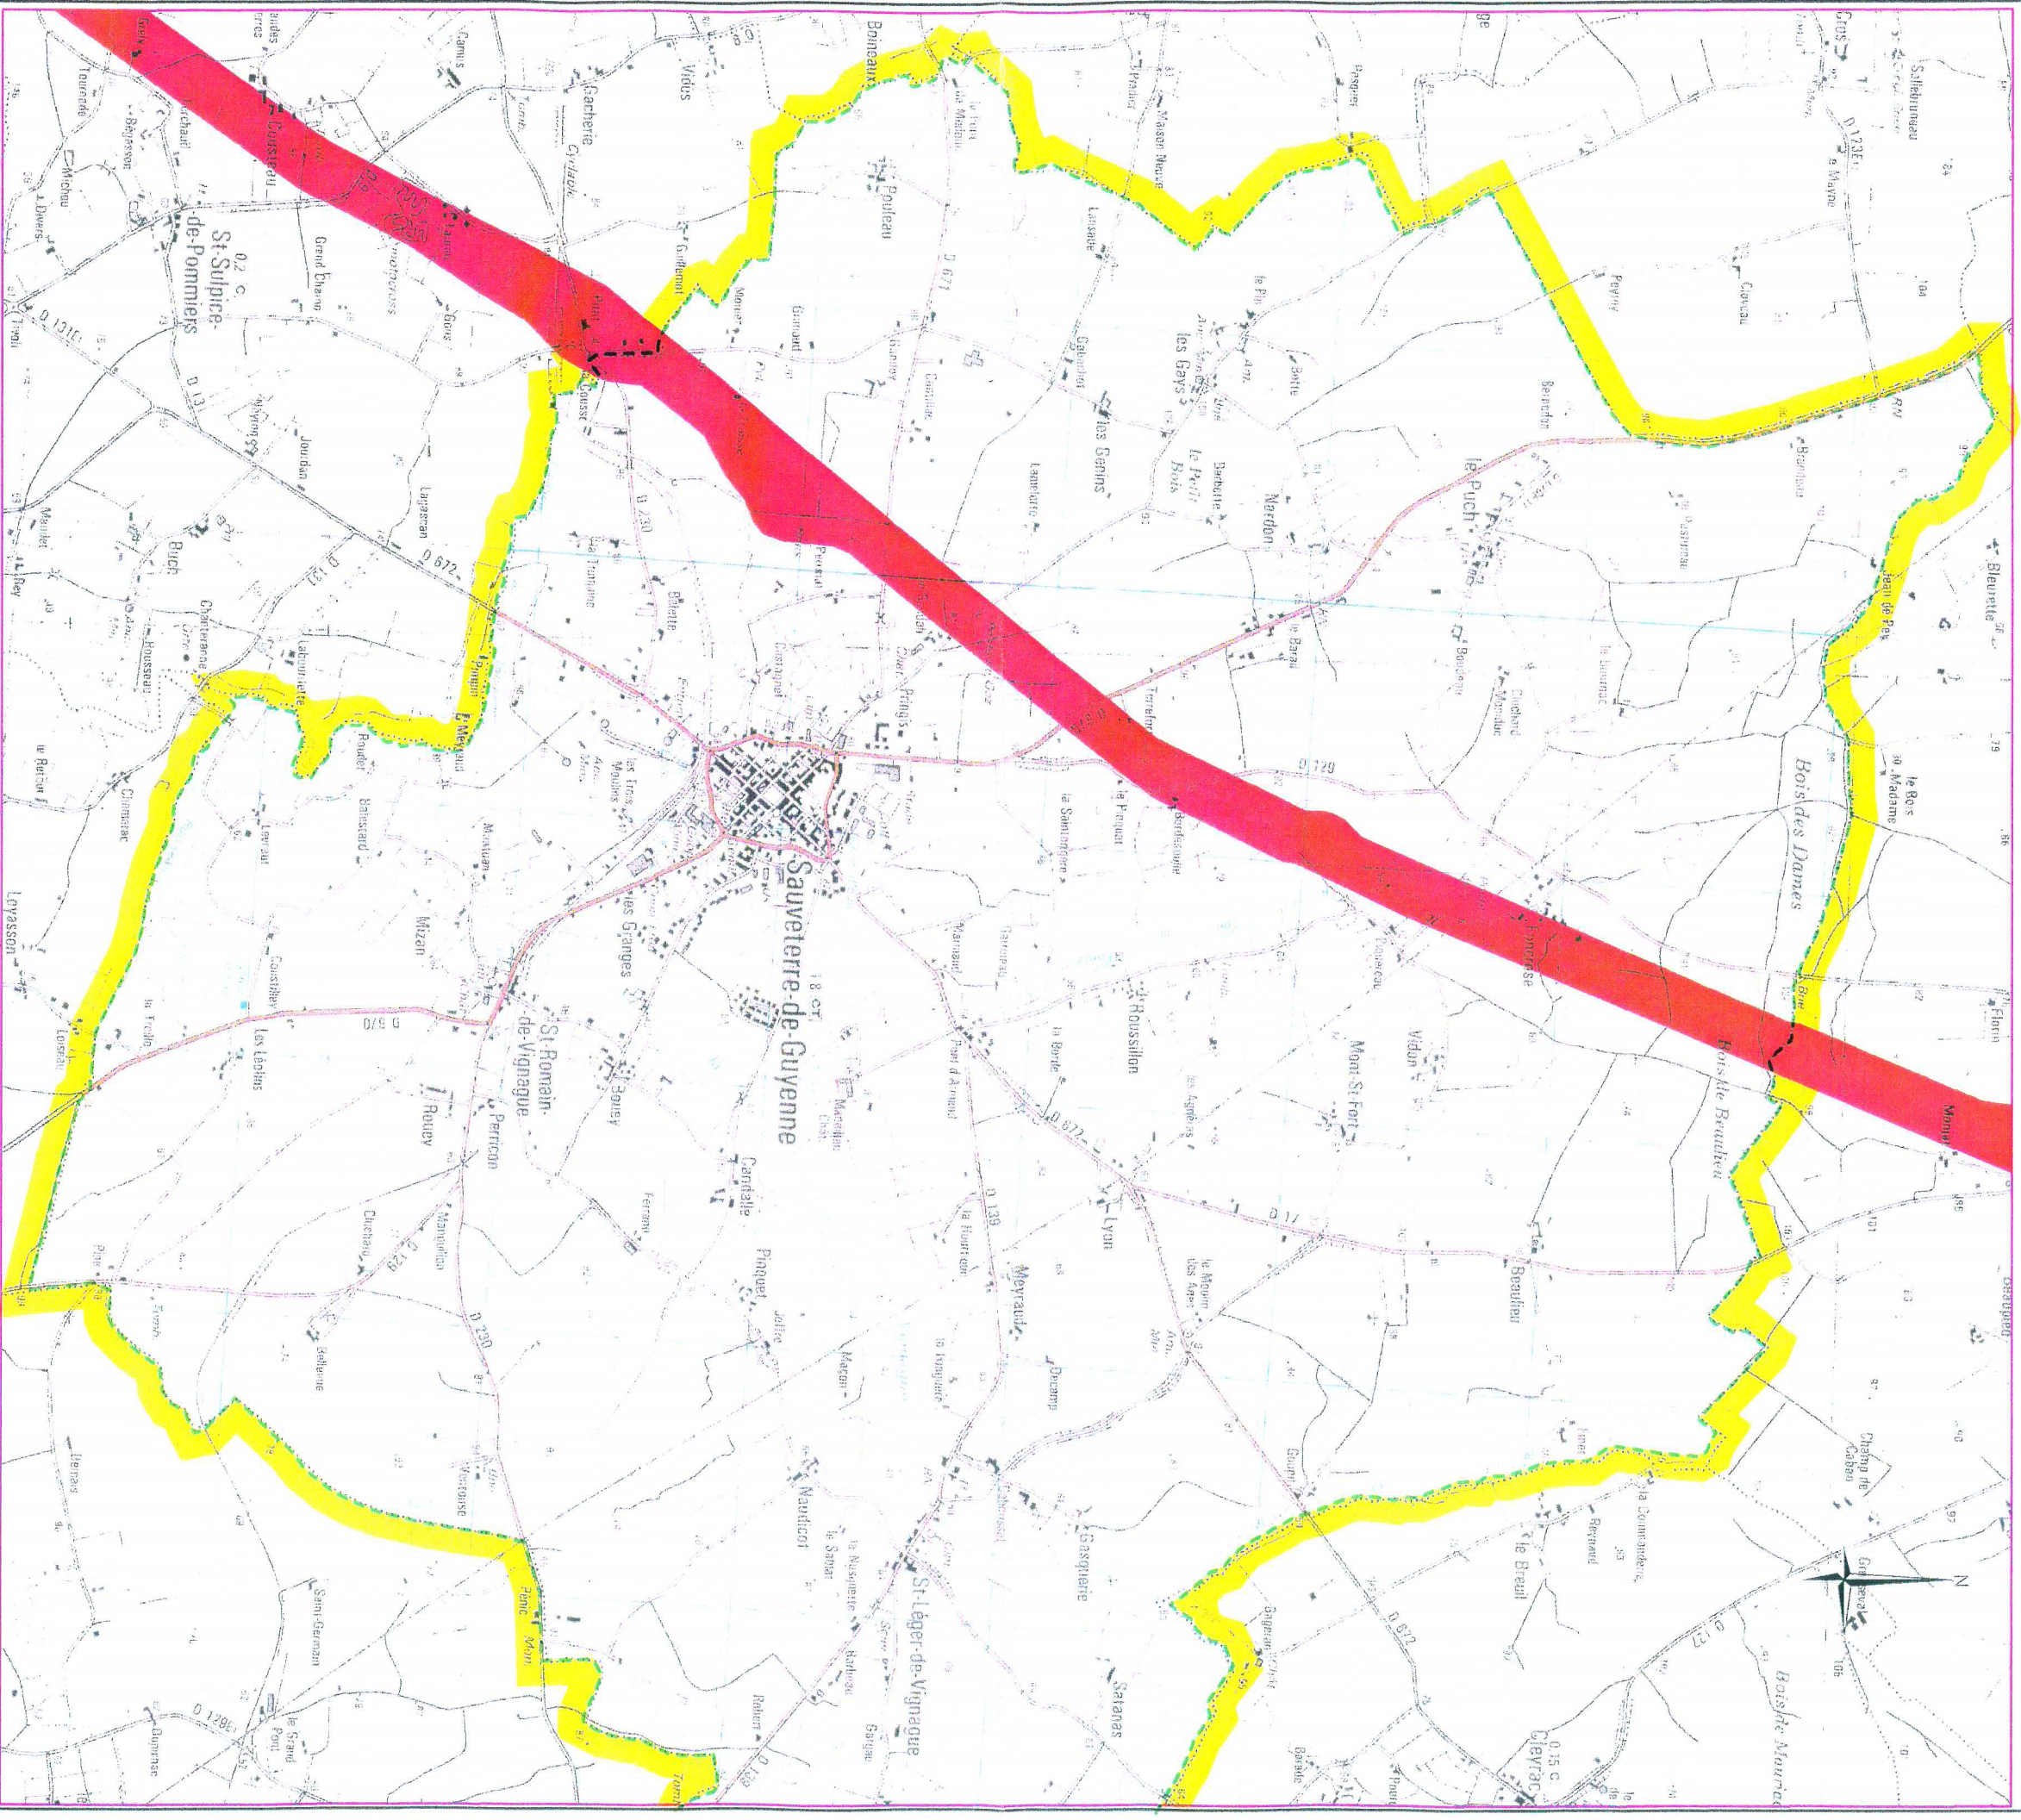

SCAN25 © IGN PARIS 2006 - N° 2006/CUBX/0271

TOUTE INTERVENTION DANS LA ZONE

DOIT FAIRE L'OBJET D'UNE DEMANDE DE RENSEIGNEMENTS

A :

SECTEUR DE LANGON

ZI DUMES

33210 LANGON

Tél : 05.56.76.81.81

Fax : 05.56.63.53.73

(DECRET 91-1147 DU 14.10.1991 ARRETE DU 16.11.1994)

EN CAS D'URGENCE 24 H / 24 H

Numéro Vert + 0800 028 800

Nota : Ce plan ne concerne pas les réseaux de gaz naturel d'autres gestionnaires (TOTAL , GDF , ...)