

sarl
David BLAZQUEZ
Architecte
8, pl. du Gal de Gaulle - 33490 ST MACAIRE
Tél. 05 56 63 08 66 - Fax : 05 56 76 20 81
Email : caup4.david.blazquez@wanadoo.fr

**CONSTRUCTION D'UNE SALLE POLYVALENTE A VOCATION CULTURELLE
EN EXTENSION DU GYMNASSE EXISTANT
A Bonard à 33540 SAUVETERRE DE GUYENNE**

COMMUNE DE 33540
SAUVETERRE DE GUYENNE

**PLAN DE SITUATION
ECHELLE 1/25000**

DIRECTION GÉNÉRALE DES
FINANCES PUBLIQUES

EXTRAIT DU PLAN CADASTRAL

Département :
GIRONDE

Commune :
SAUVETERRE-DE-GUYENNE

Section : ZL
Feuille : 000 ZL 01

Échelle d'origine : 1/2000
Échelle d'édition : 1/5000

Date d'édition : 10/07/2013
(fuseau horaire de Paris)

Coordonnées en projection : RGF93CC45

Le plan visualisé sur cet extrait est géré par le
centre des impôts foncier suivant :
LA REOLE
service du cadastre 10 PLACE ALBERT
RIGOULET 33190
33190 LA REOLE
tél. 05 56 61 59 74 -fax 05 56 61 59 70
cdif.la-reole@dgfip.finances.gouv.fr

Cet extrait de plan vous est délivré par :

sarl
David BLAZQUEZ
Architecte


Économie et des finances


8, pl. du Gal de Gaulle - 33490 ST MACAIRE
Tél. 05 56 63 08 66 - Fax : 05 56 76 20 81
Email : caup4.david.blazquez@wanadoo.fr

CONSTRUCTION D'UNE SALLE POLYVALENTE A VOCATION CULTURELLE
EN EXTENSION DU GYMNASSE EXISTANT
A Bonard à 33540 SAUVETERRE DE GUYENNE

COMMUNE DE 33540
SAUVETERRE DE GUYENNE


SITUATION CADASTRALE
ECHELLE 1/5000

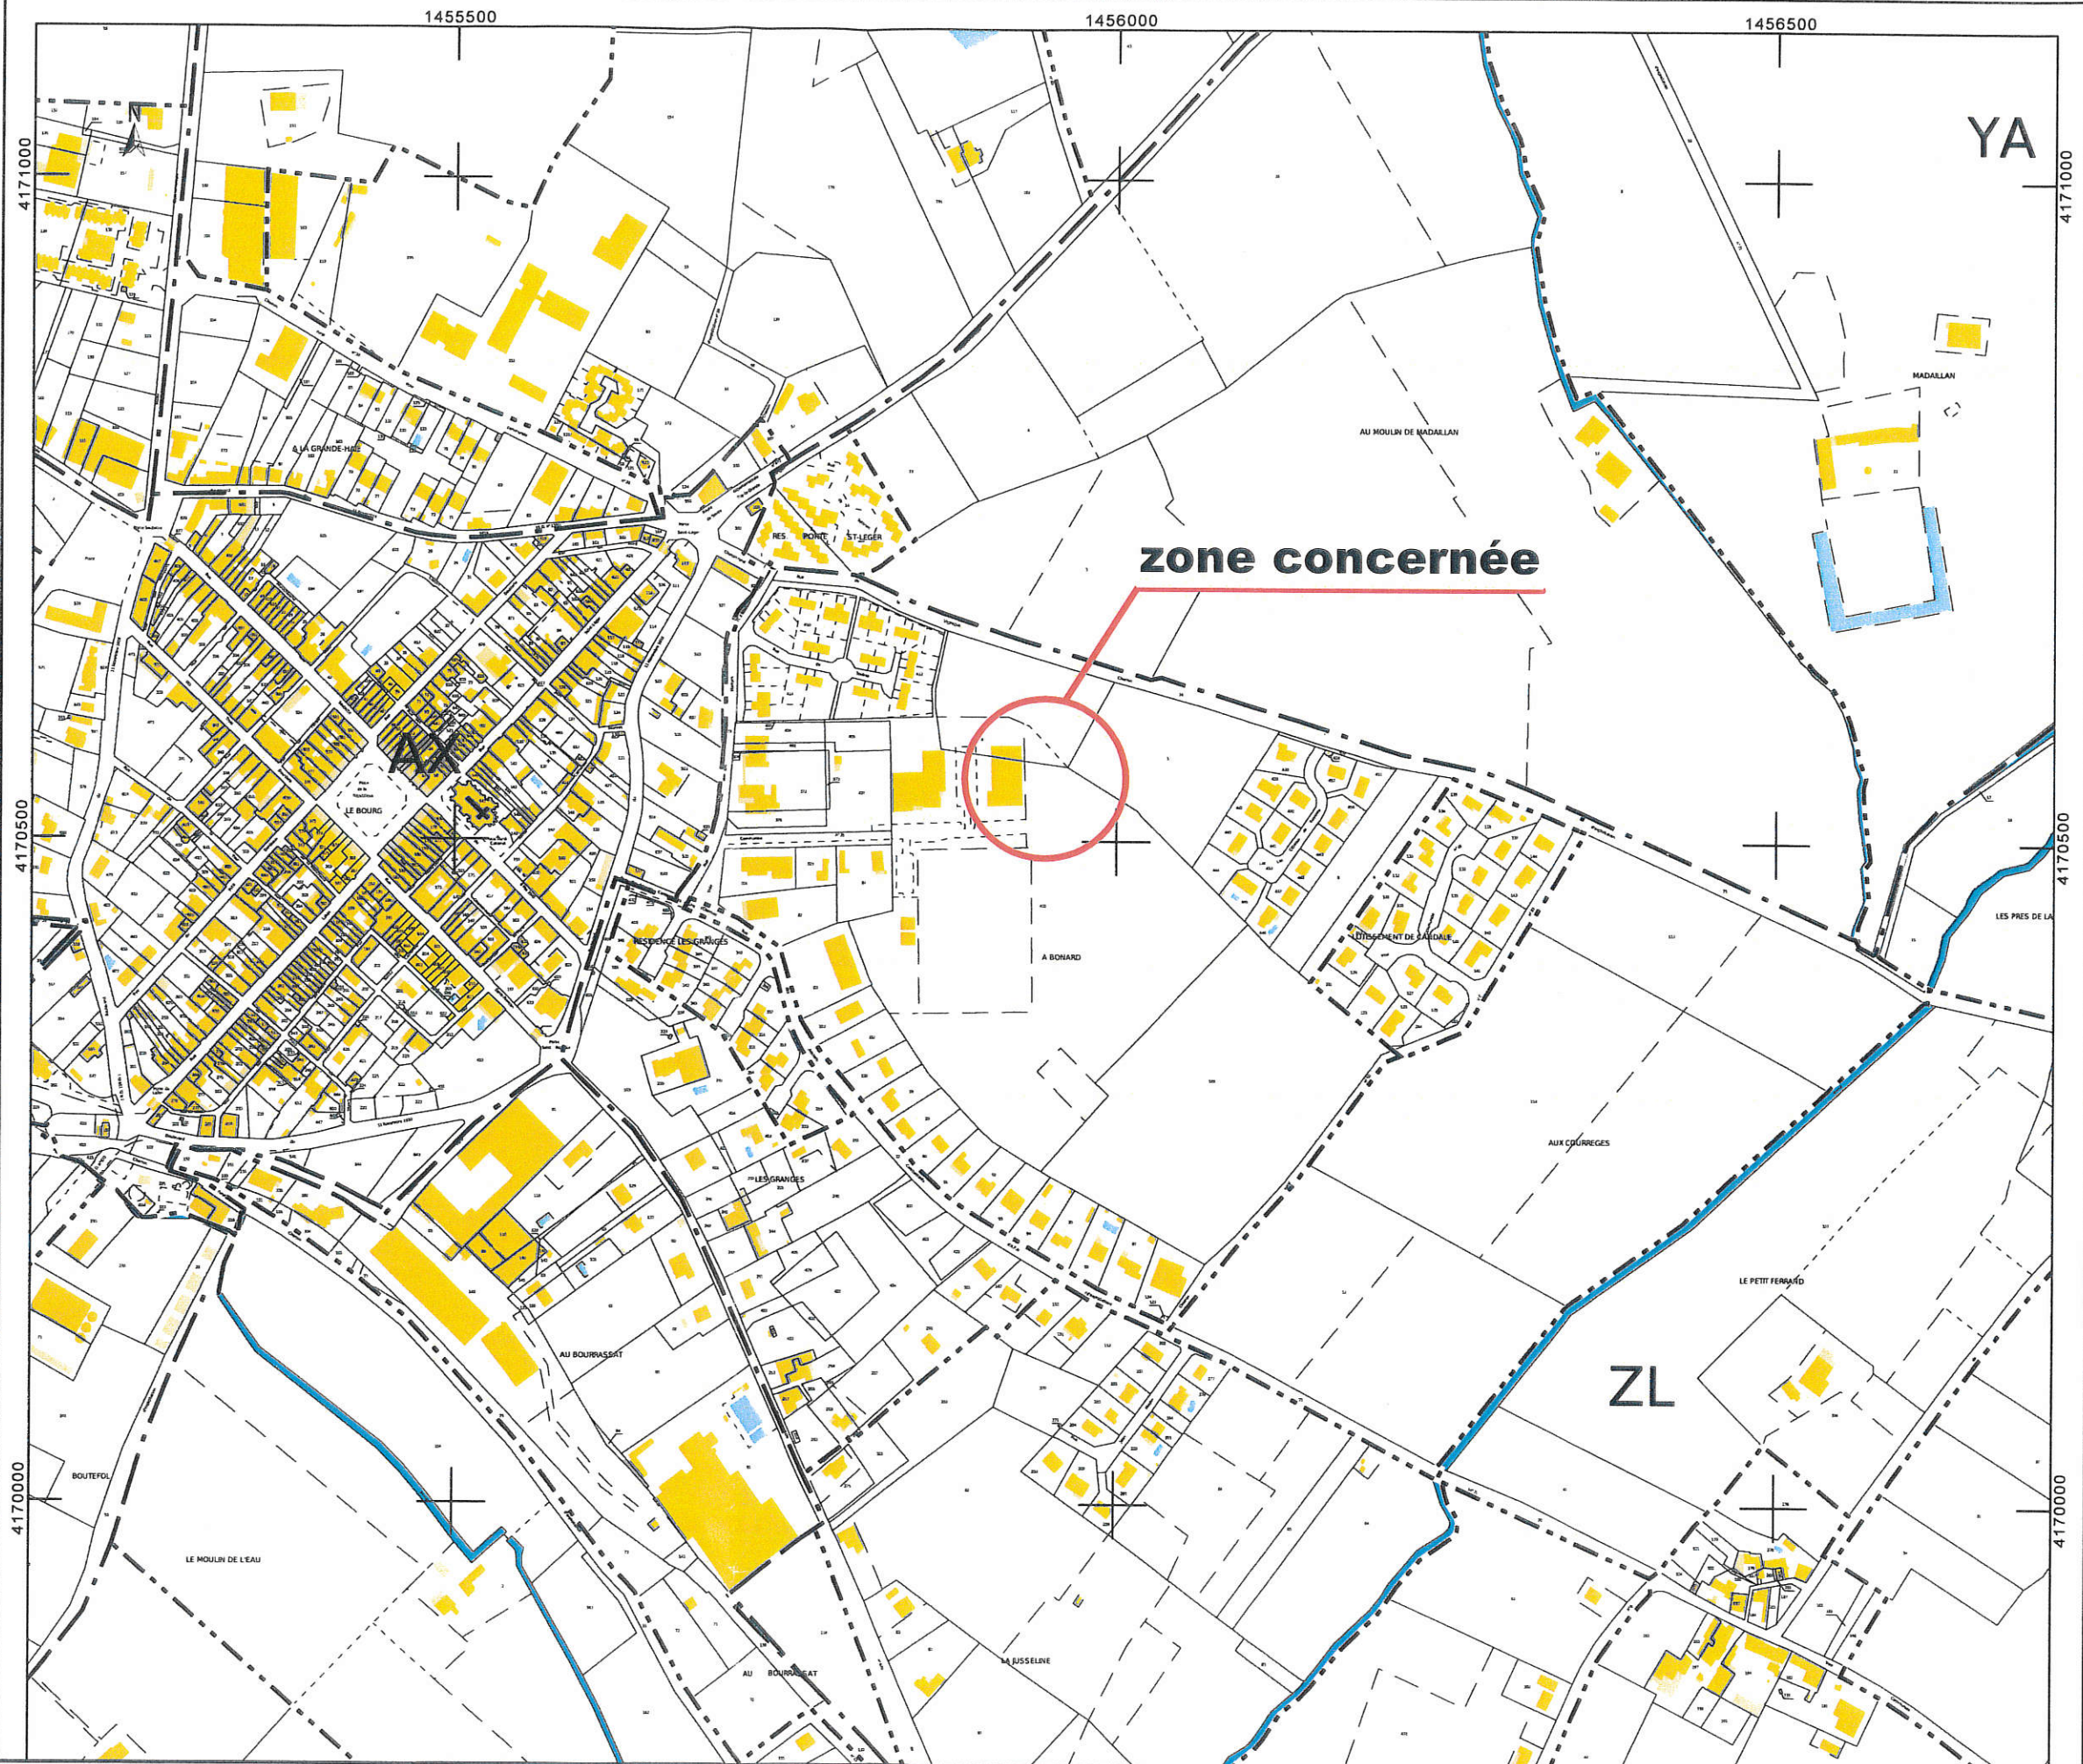

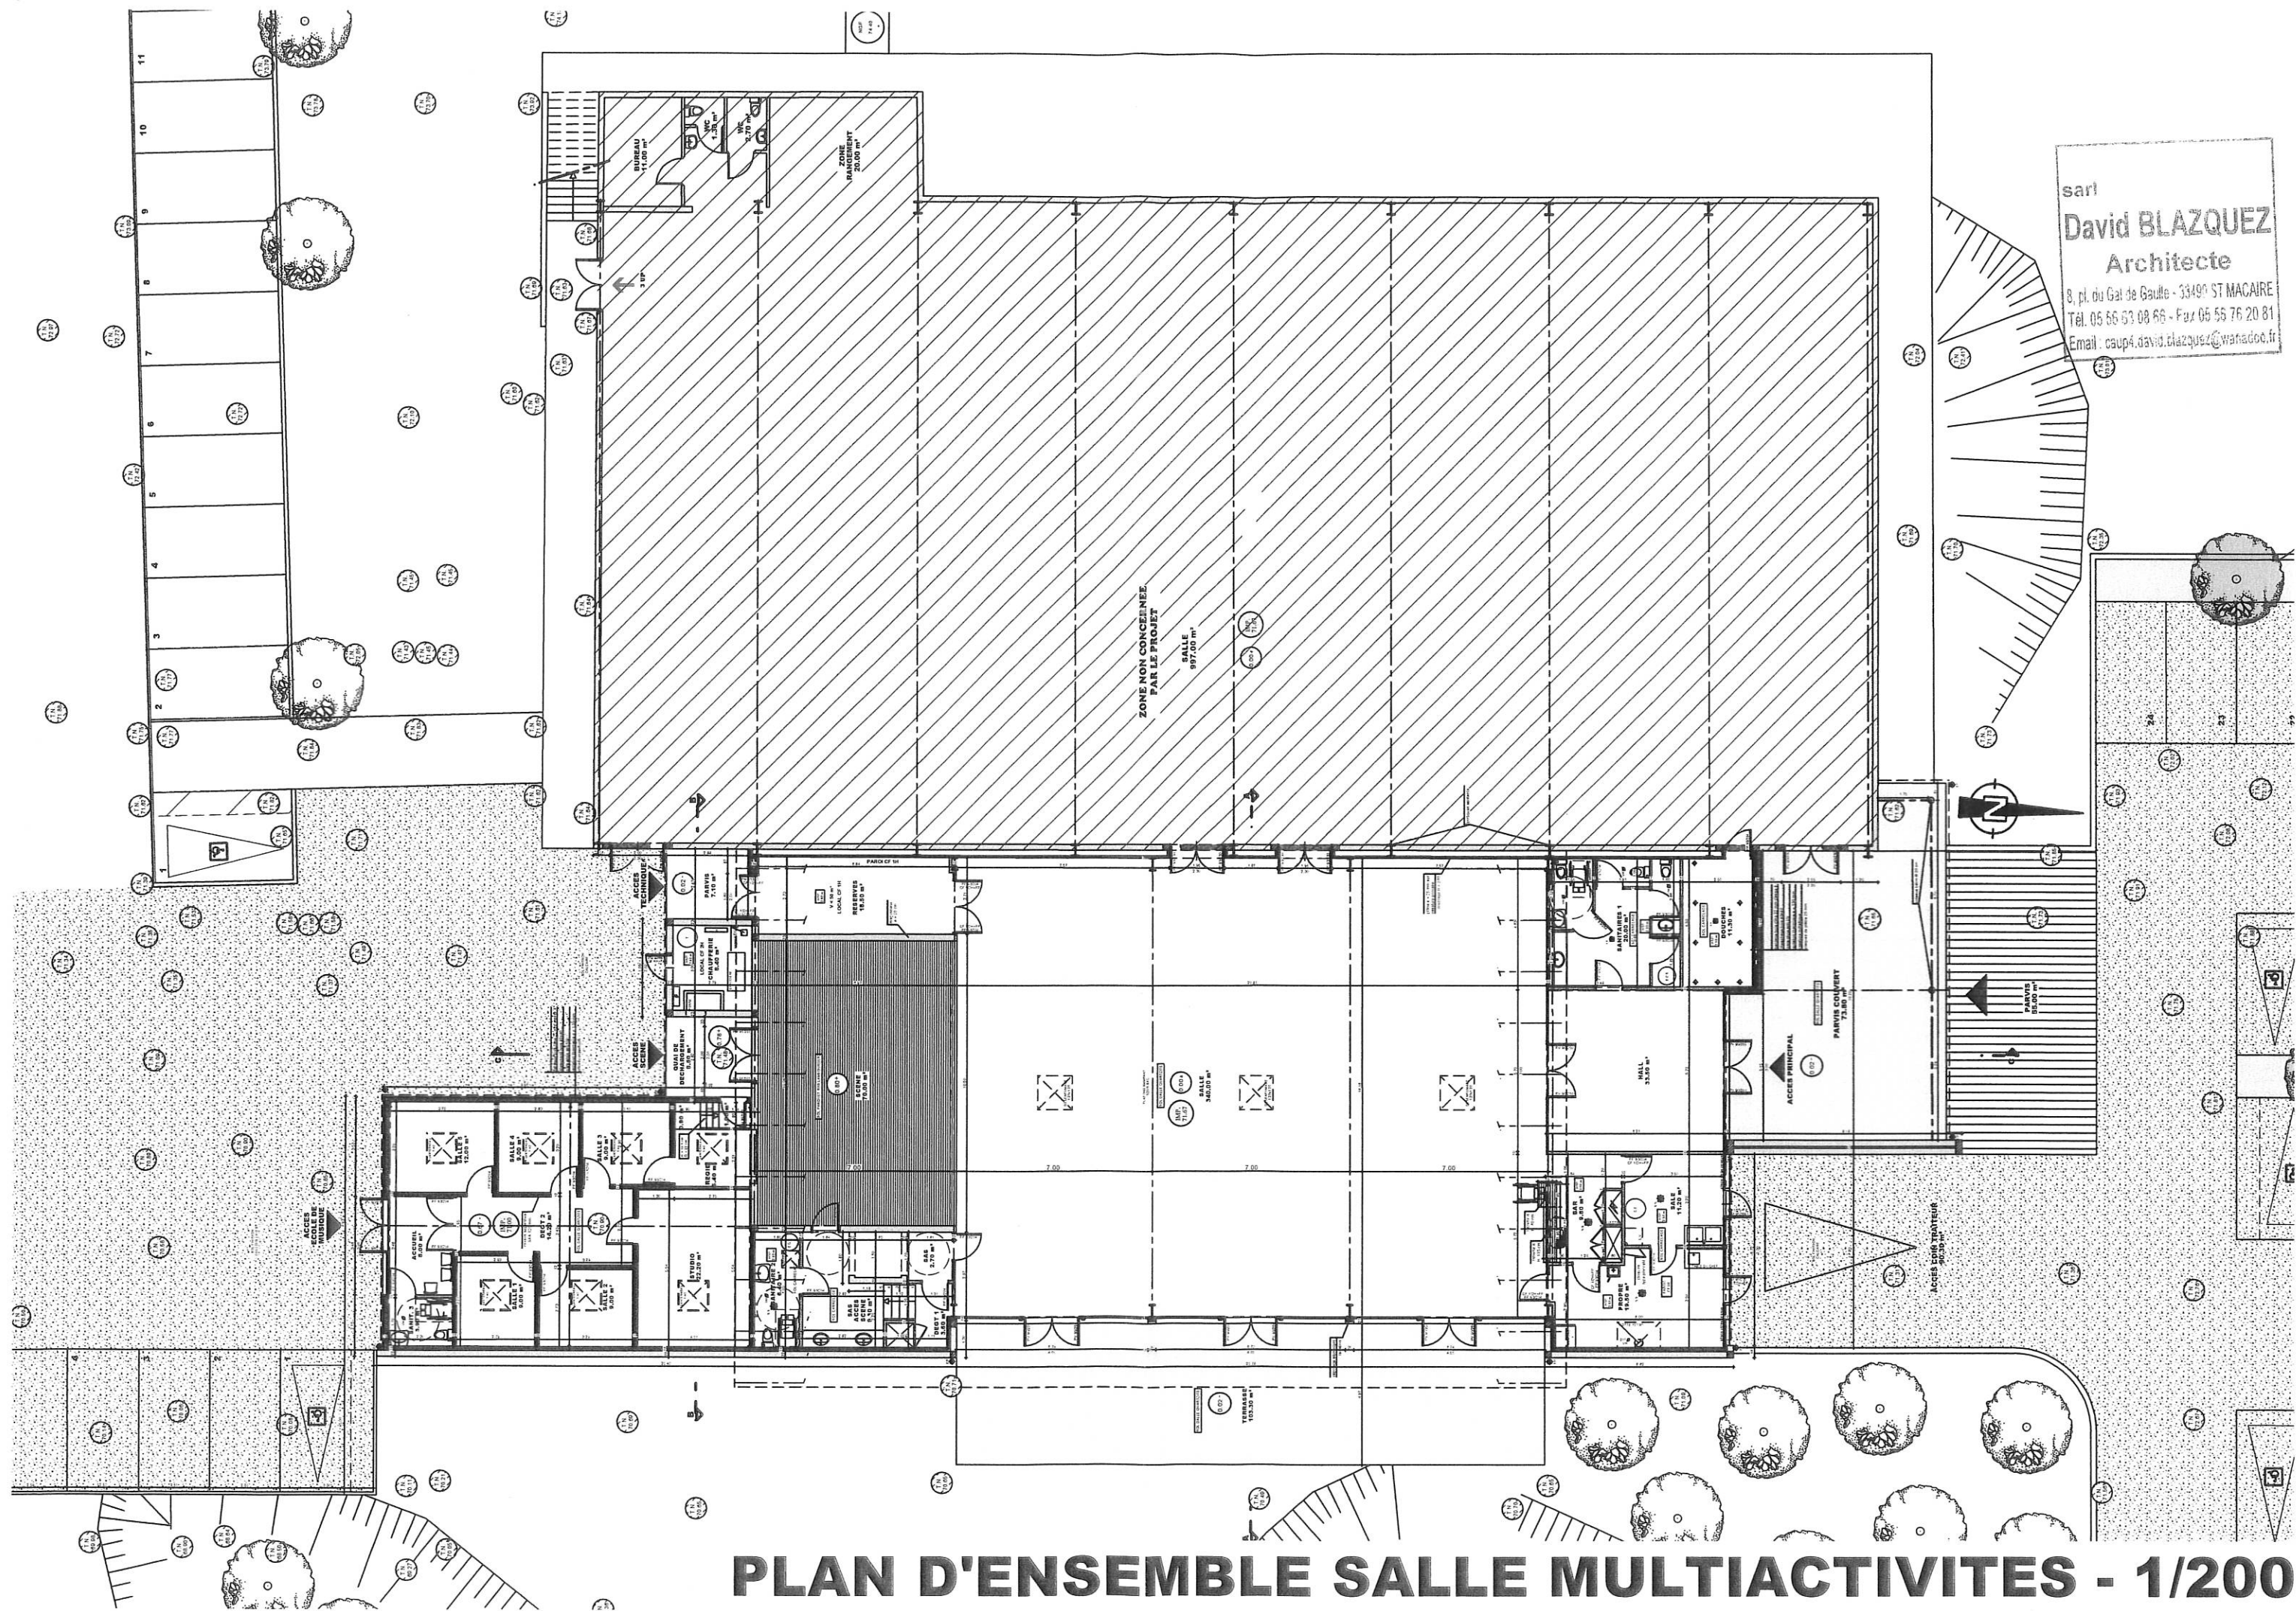

sarl
David BLAZQUEZ
 Architecte
 8, pl. du Gal de Gaulle - 33400 ST MACAIRE
 Tél. 05 55 53 08 66 - Fax 05 55 76 20 81
 Email : caup4.david.blazquez@wanadoo.fr

PLAN D'ENSEMBLE SALLE MULTIACTIVITES - 1/200

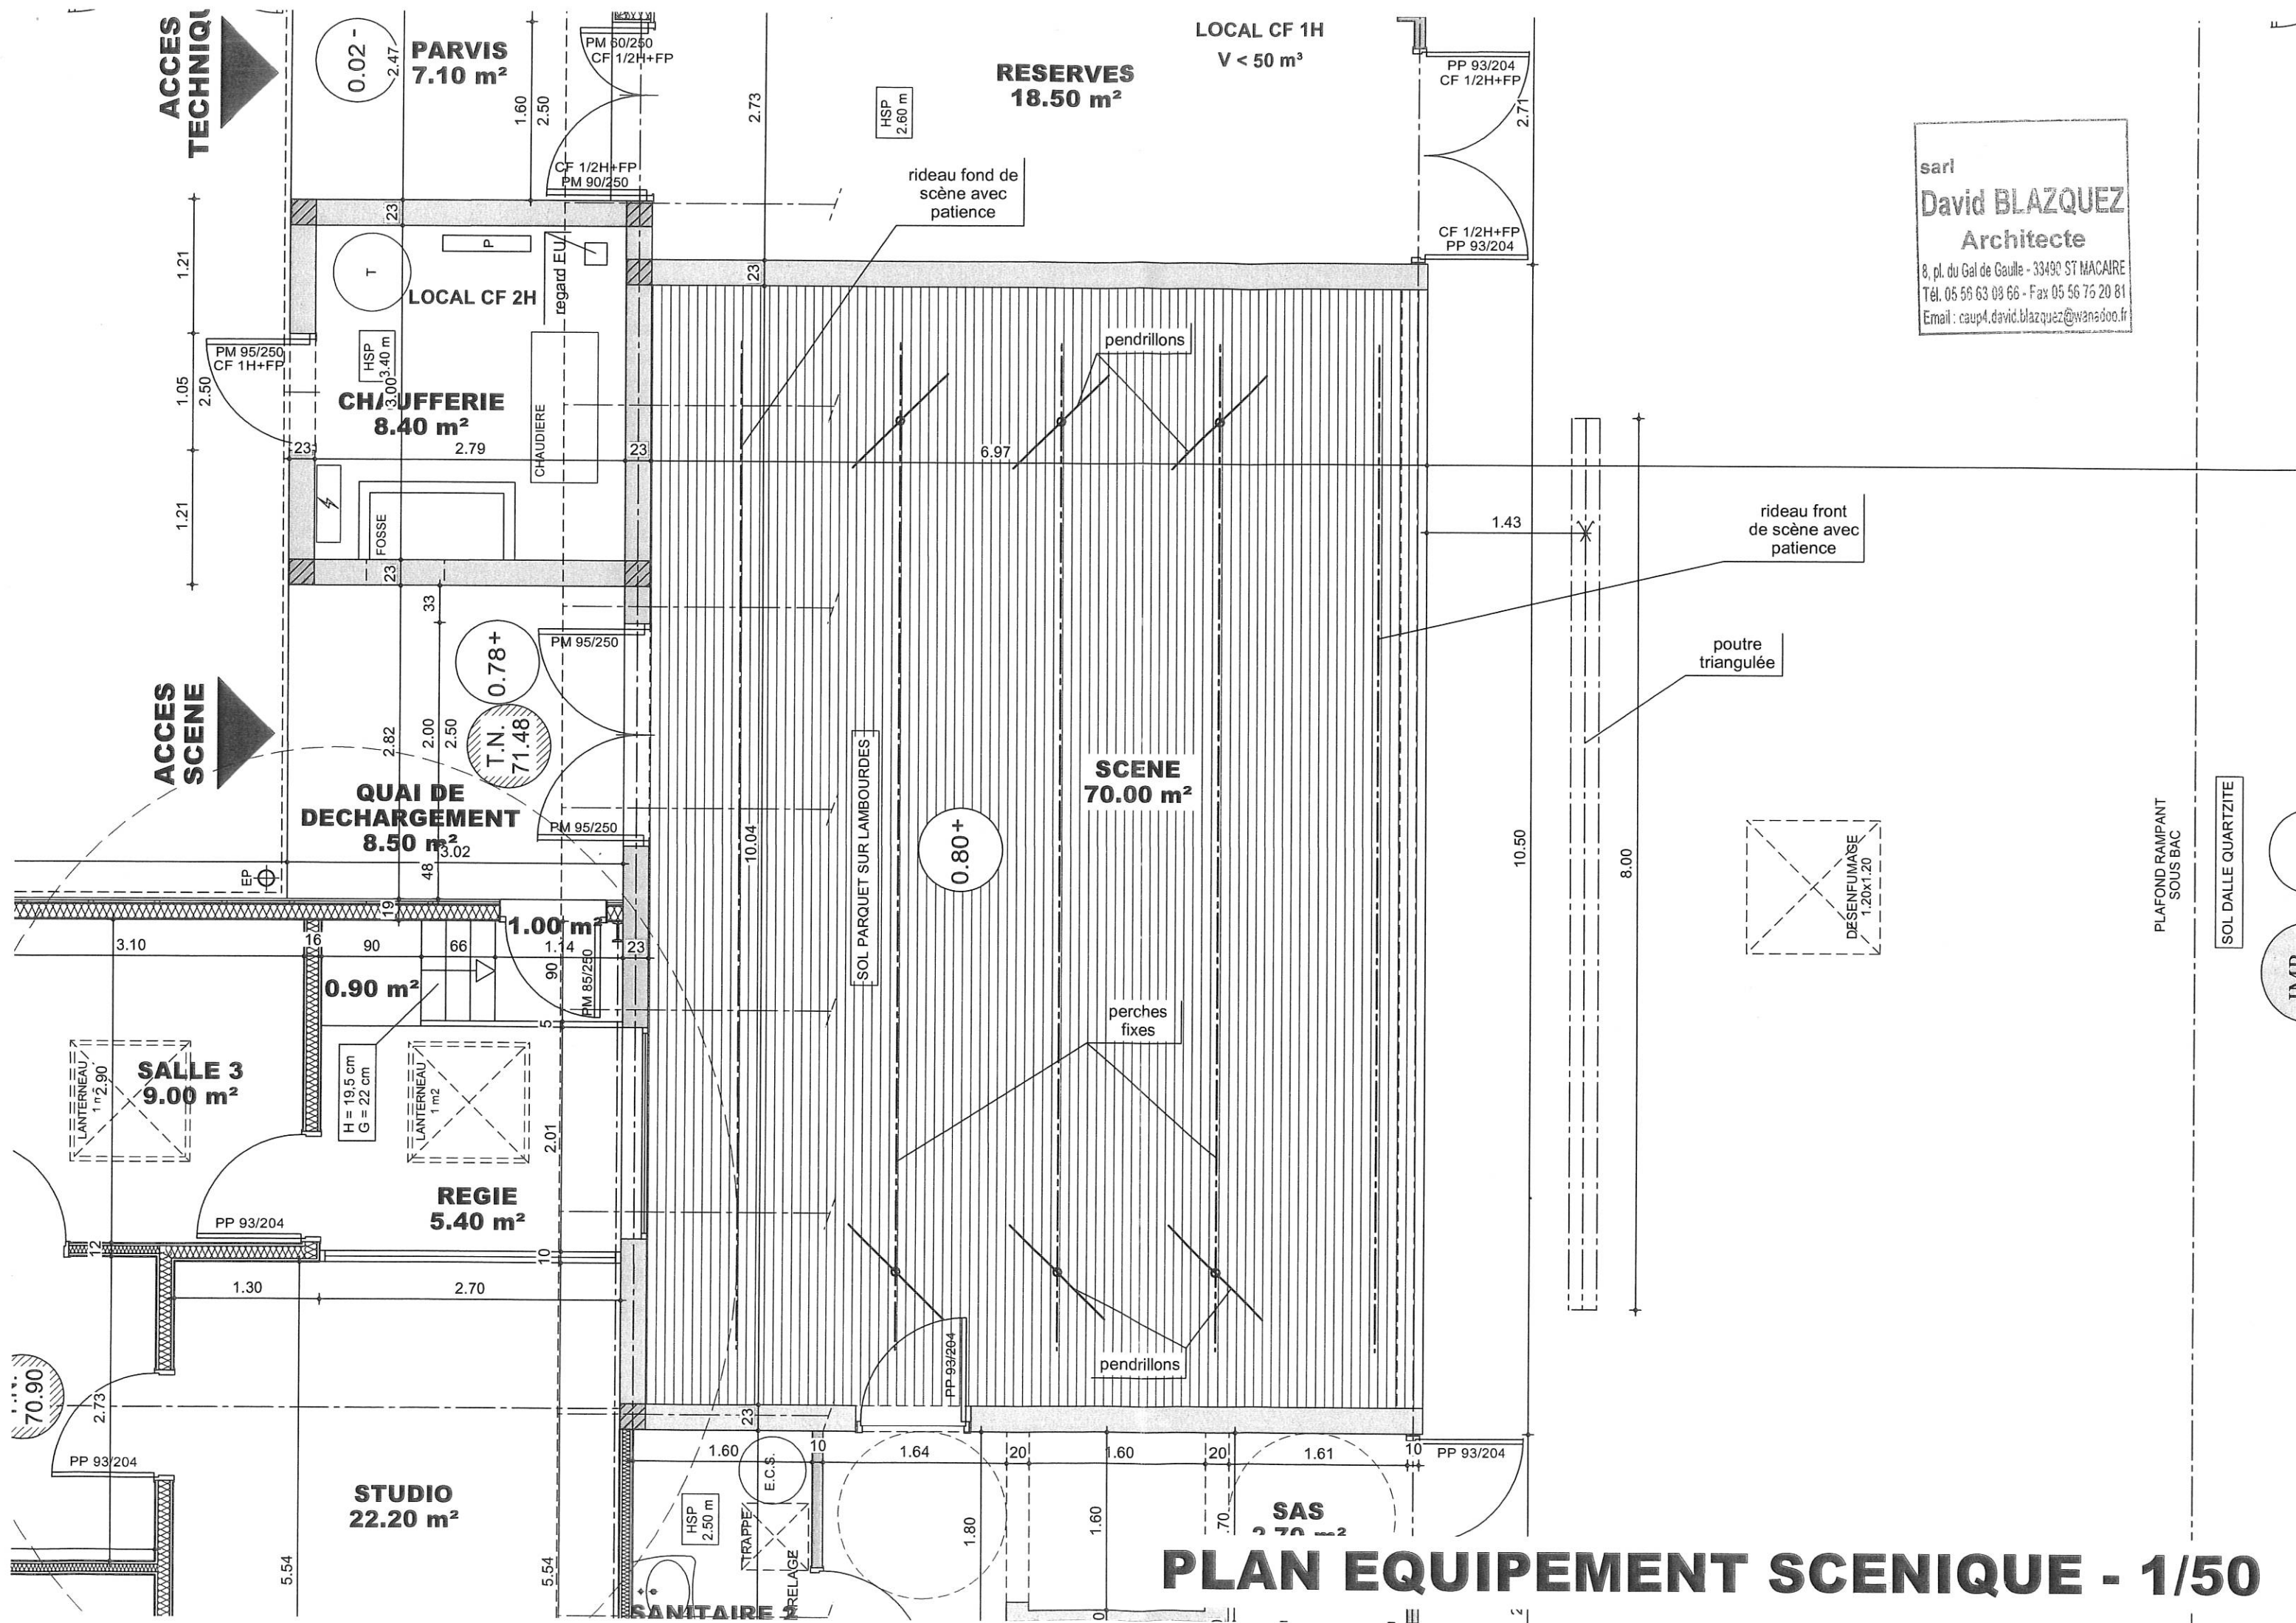

sarl
David BLAZQUEZ
Architecte
8, pl. du Gal de Gaulle - 33490 ST MACAIRE
Tél. 05 56 63 03 66 - Fax 05 56 75 20 81
Email : caup4.david.blazquez@wanadoo.fr

